


Dopravní omezení silnice II/368 Moravská Třebová křižovatka Kunčina - Frézování.

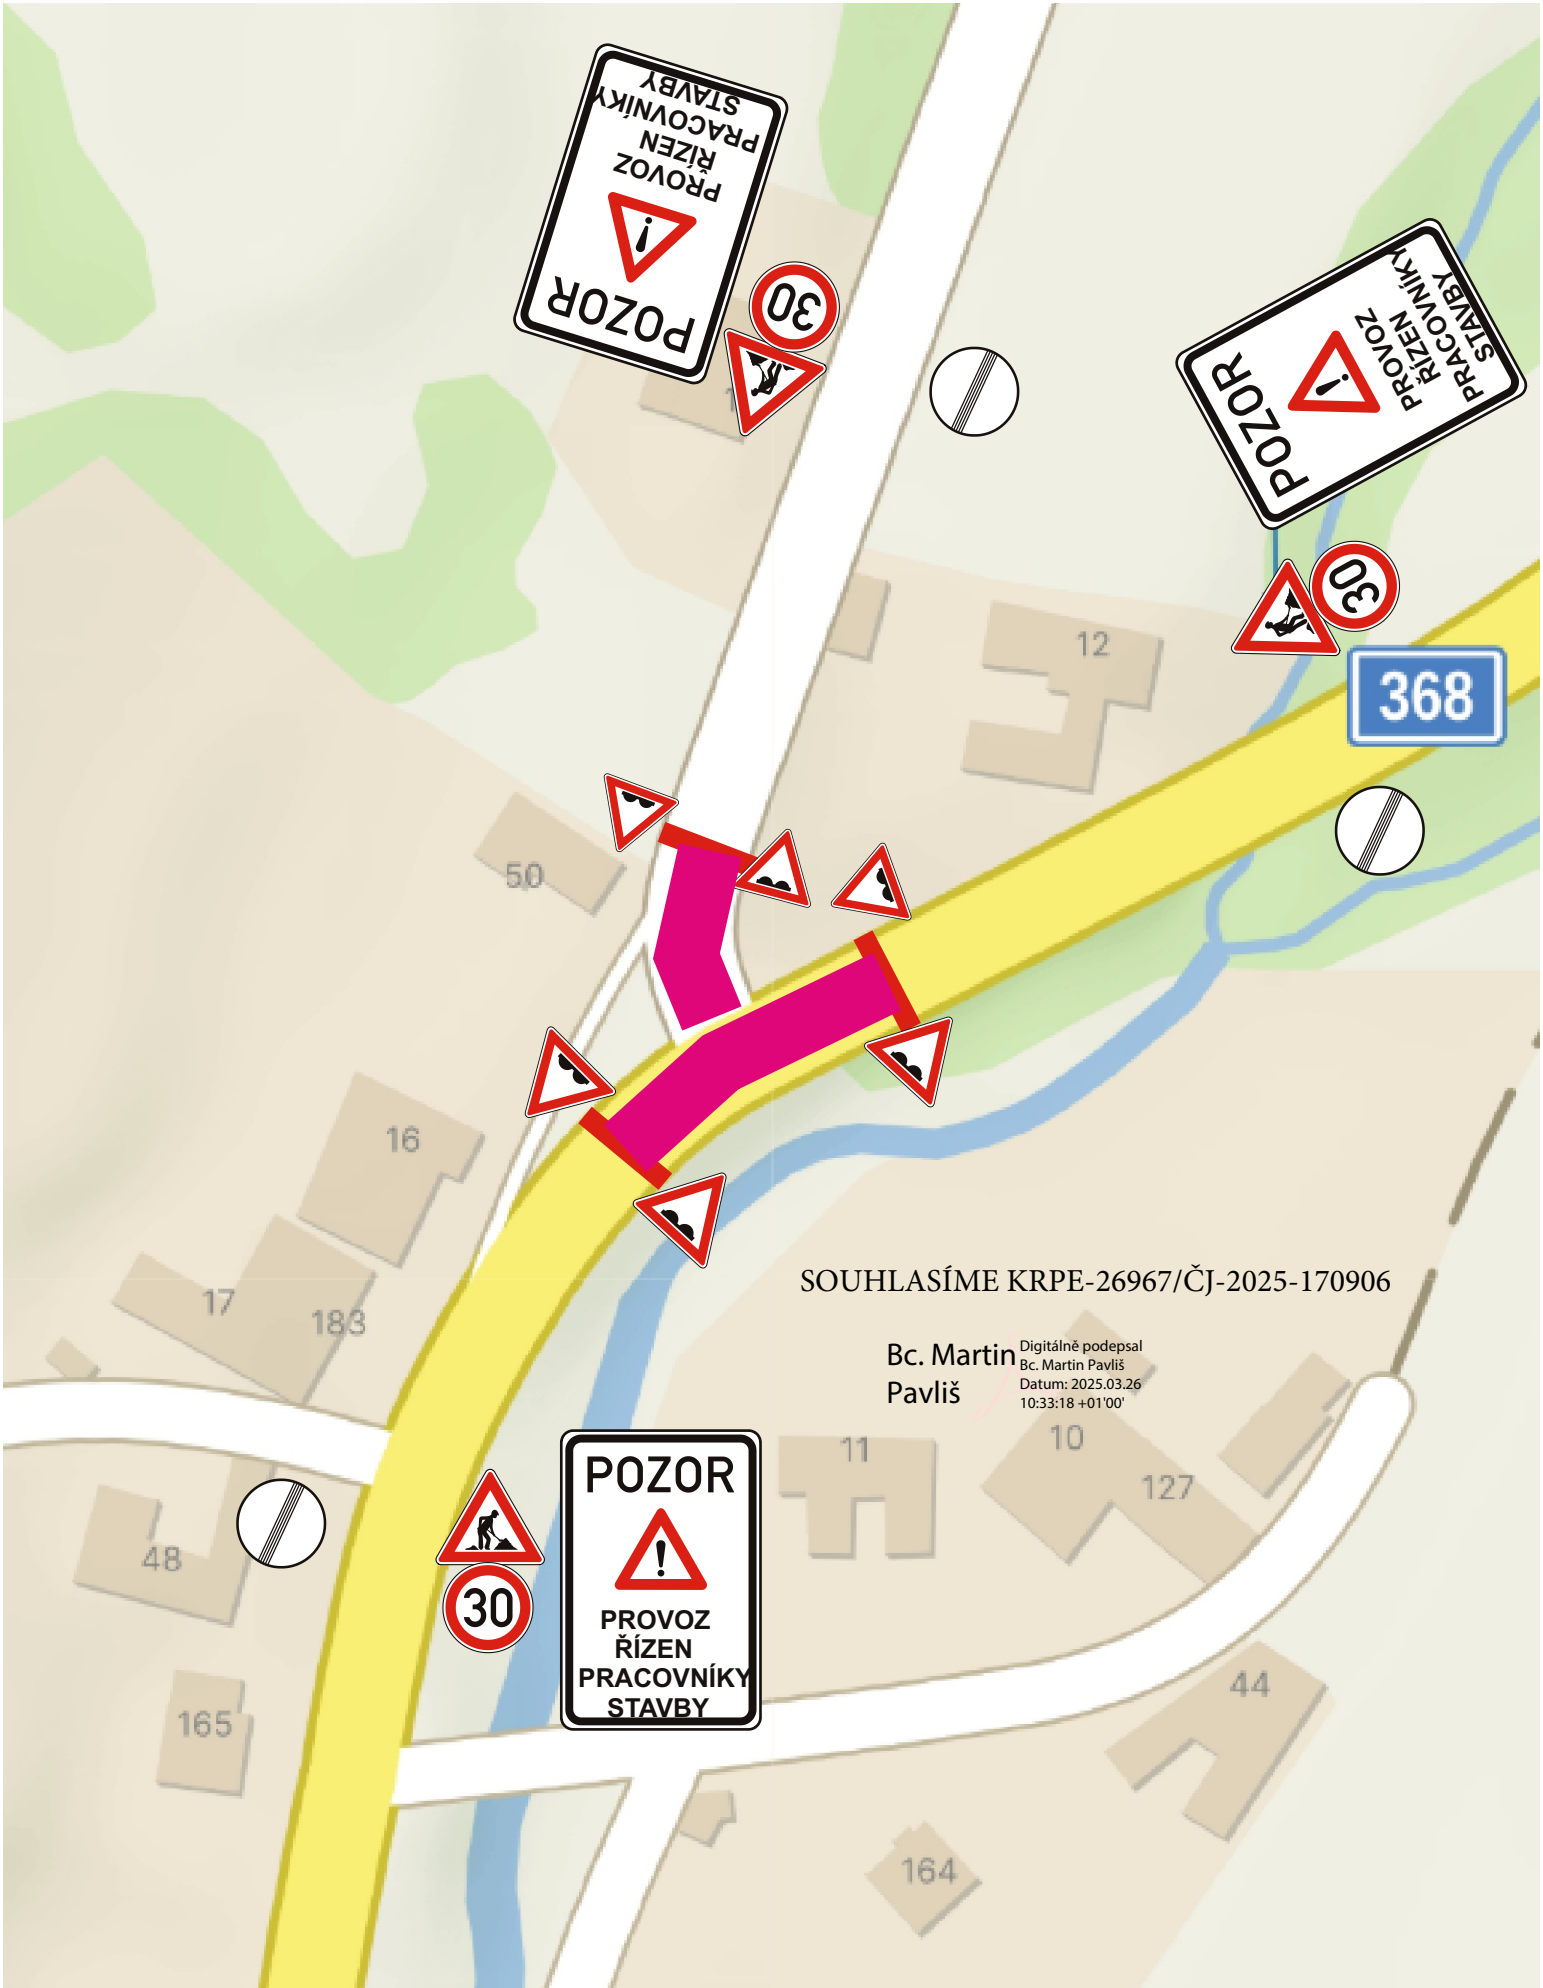

SOUHLASÍME KRPE-26967/ČJ-2025-170906

Bc. Martin Pavliš
Digitálně podepsal
Datum: 2025.03.26
10:33:18 +01'00'

POZOR

**PROVOZ
ŘÍZEN
PRACOVNÍKY
STAVBY**

POZOR

**PROVOZ
ŘÍZEN
PRACOVNÍKY
STAVBY**

POZOR

**PROVOZ
ŘÍZEN
PRACOVNÍKY
STAVBY**

368



48

165

17

183

16

50

12

11

10

127

44

164